



9.1 Închidere cu un perete lateral. (acoperiș fără termoizolație)

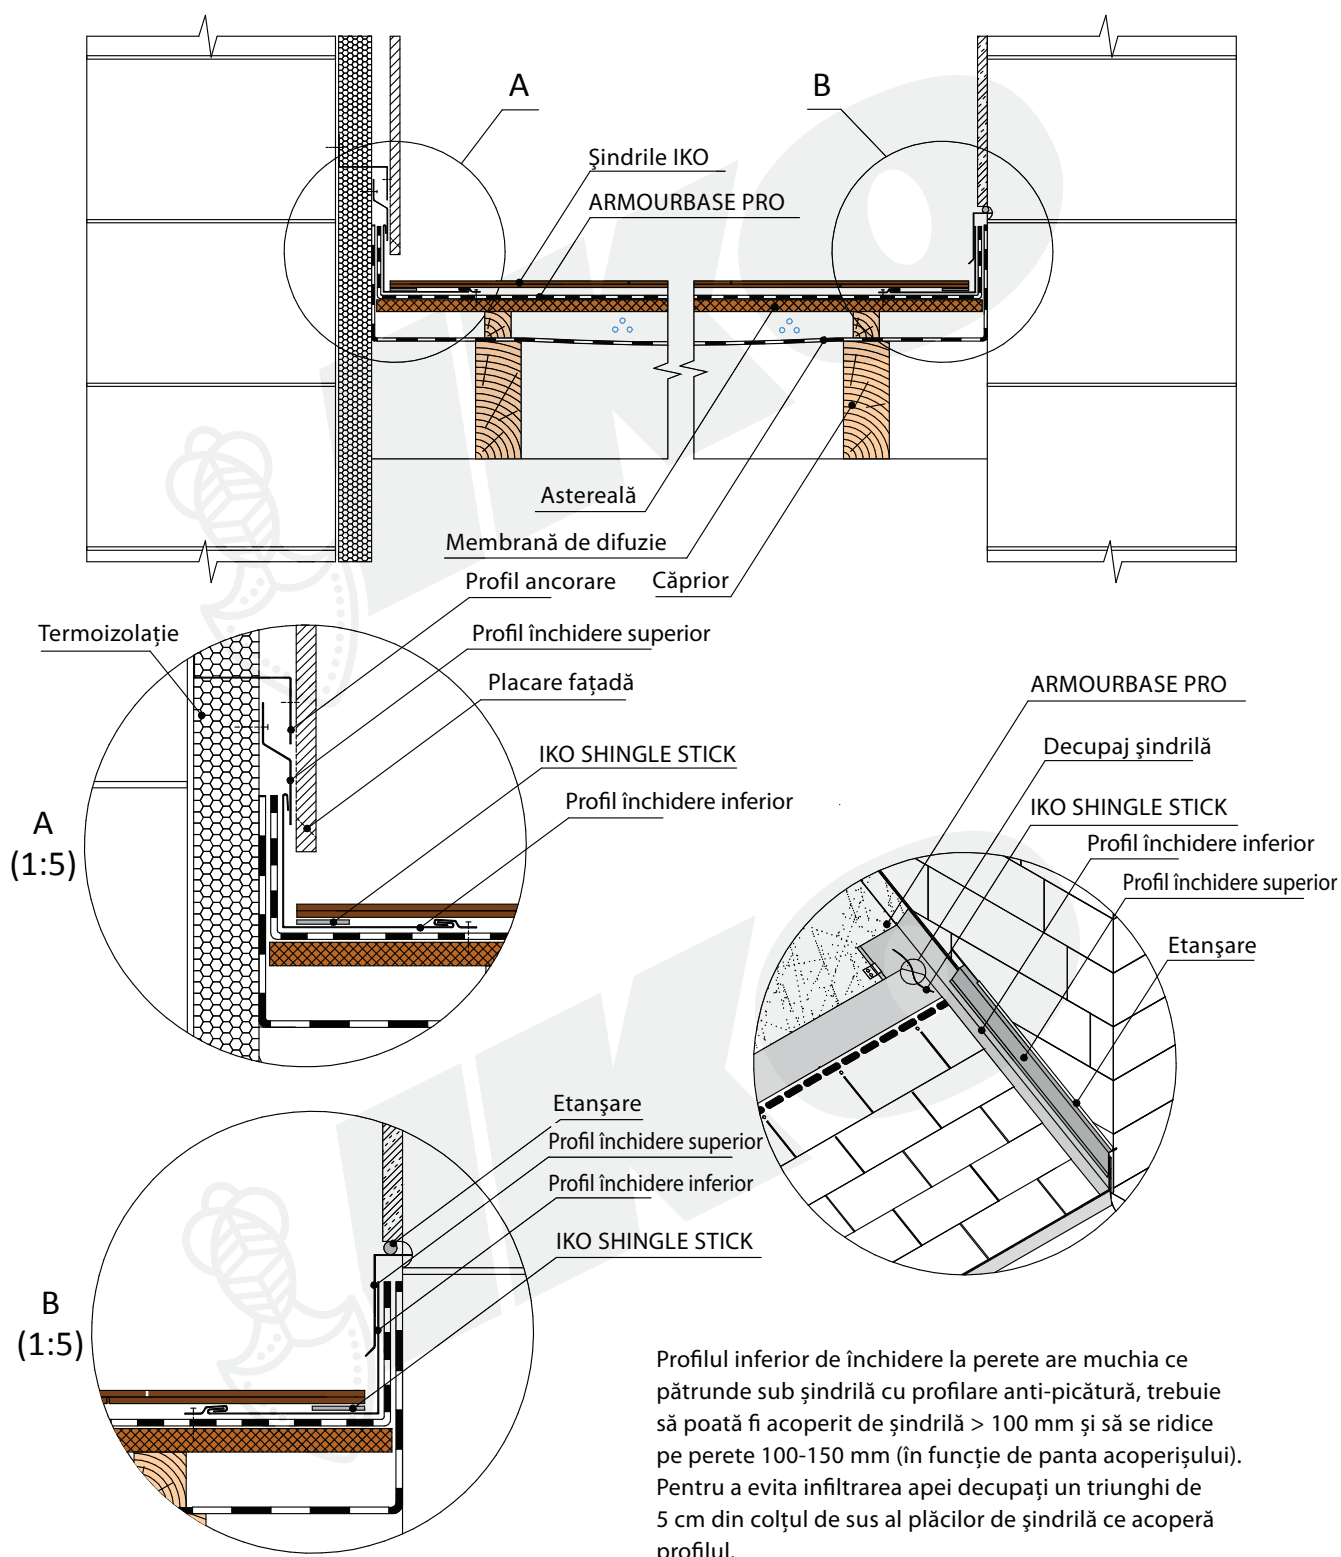


ÎNCHIDERE CU UN PERETE
LATERAL. (ACOPERIȘ FĂRĂ
TERMOIZOLAȚIE)

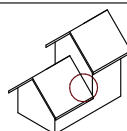


SCARA DESENULUI 1:10

9.2 Închidere cu un perete lateral. (acoperiș termoizolat cu vată minerală)

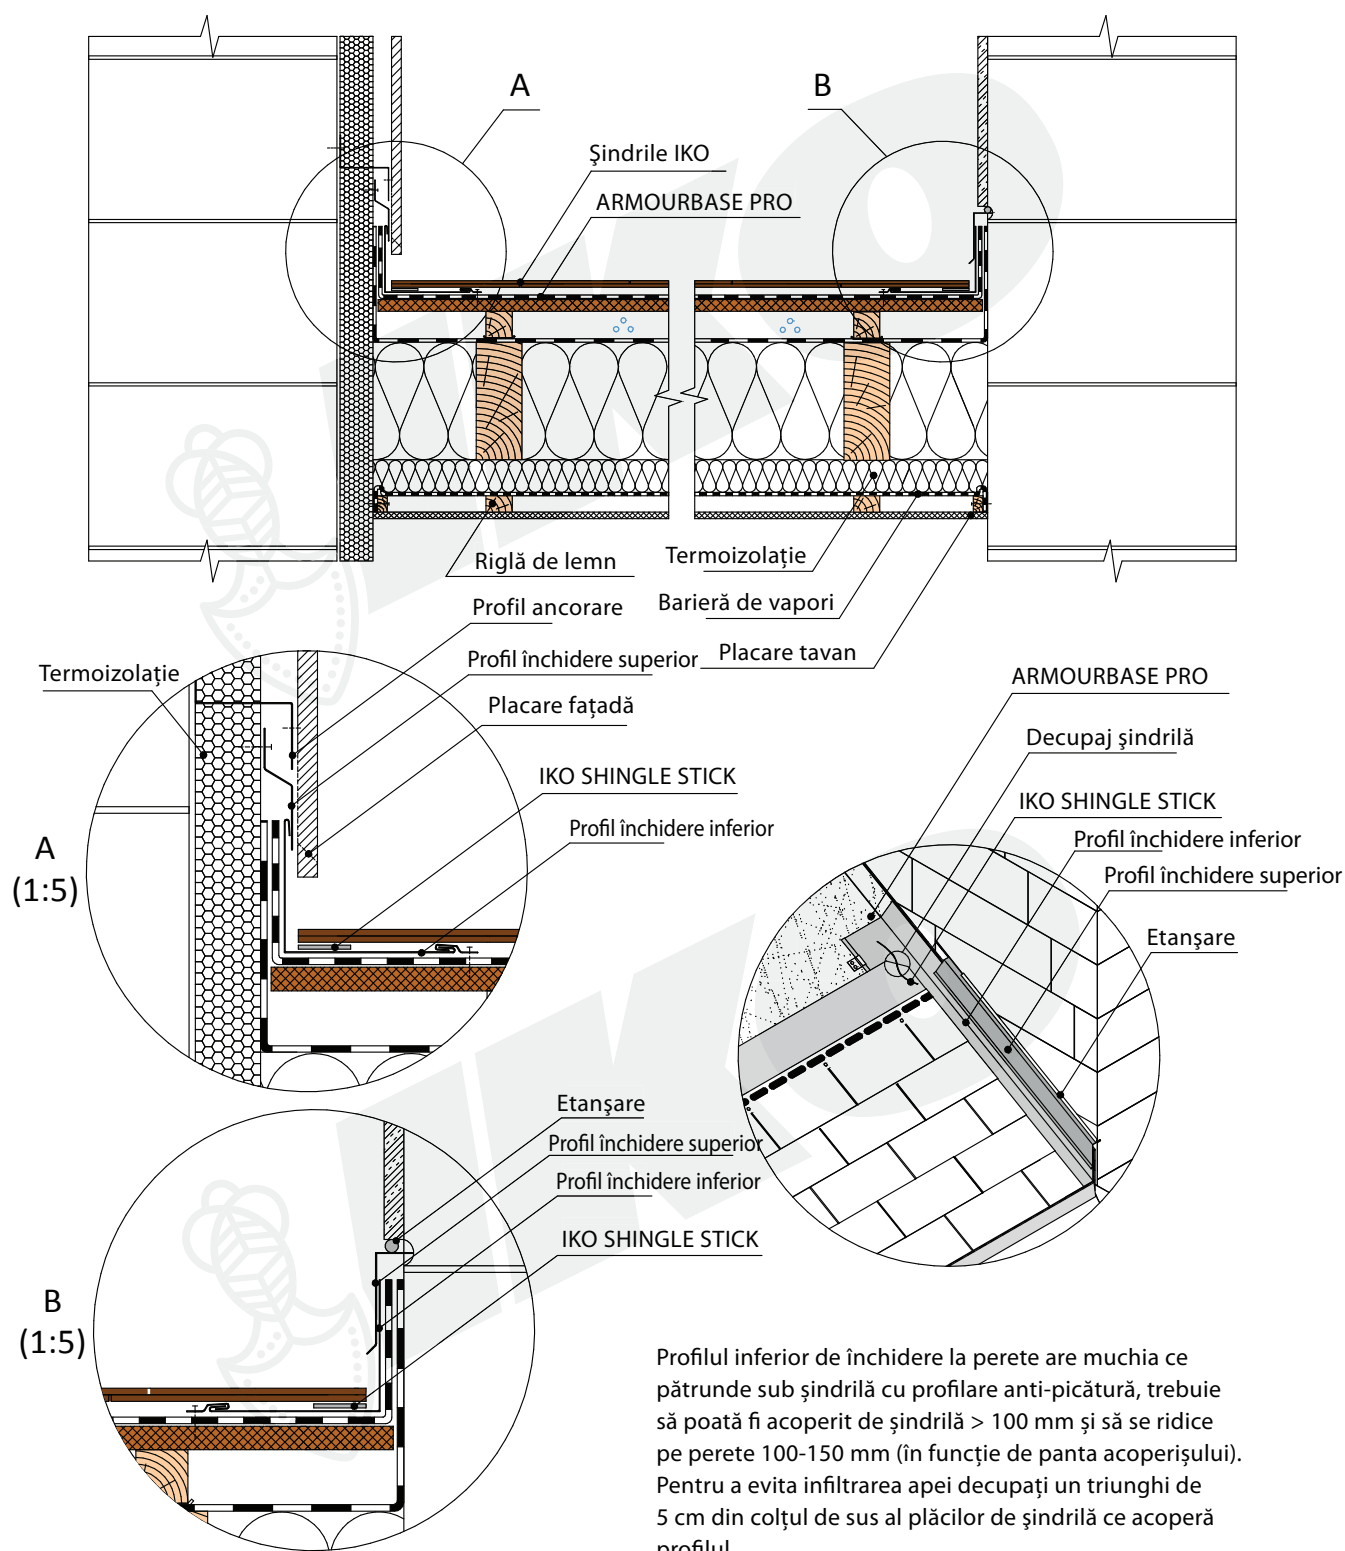

ÎNCHIDERE CU UN PERETE
LATERAL. (ACOPERIȘ
TERMOIZOLAT CU VATĂ
MINERALĂ)

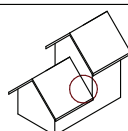

SCARA DESENULUI 1:10