



3.1 Acoperiș ventilat cu Armourvent Special. (pod)

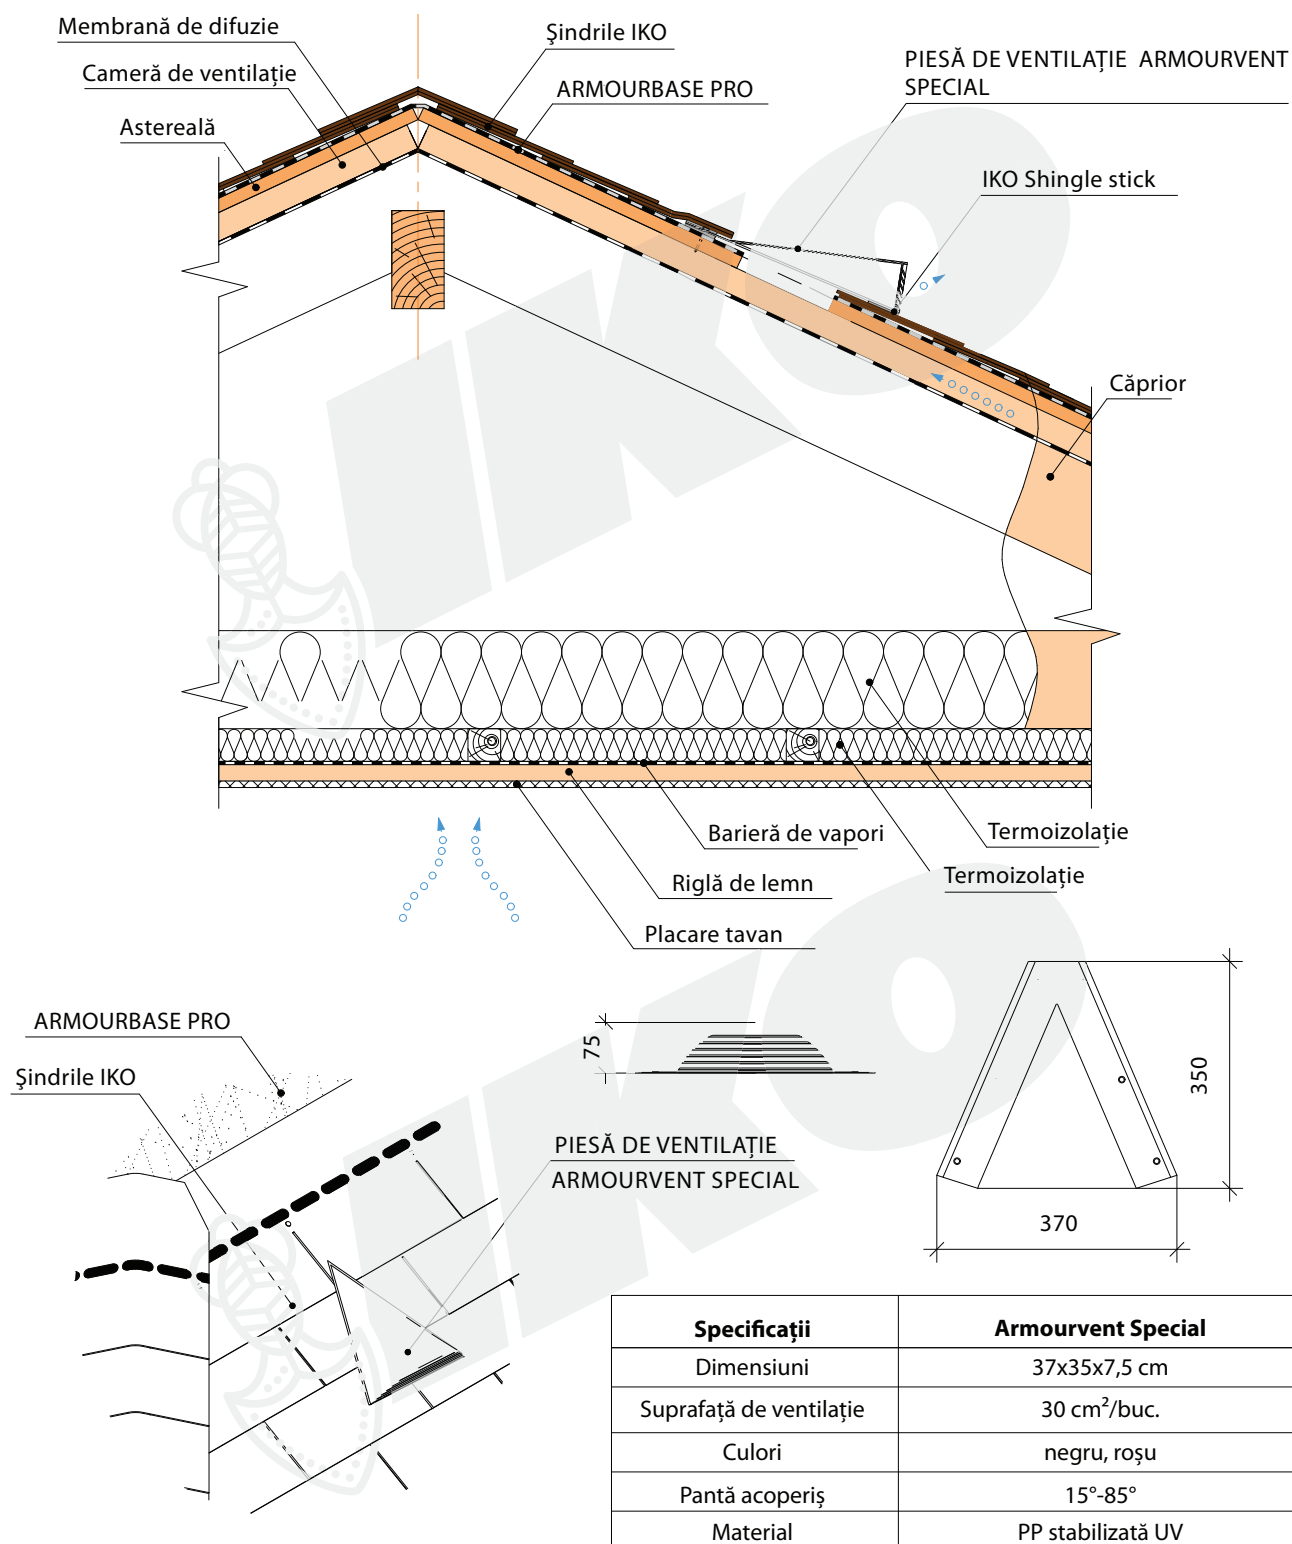


ACOPERIȘ VENTILAT CU
ARMOURVENT SPECIAL.
(POD)

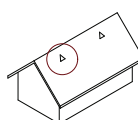


SCARA DESENULUI 1:10

3.2 Acoperiș ventilat cu Armourvent Special. (termoizolat cu vată minerală)

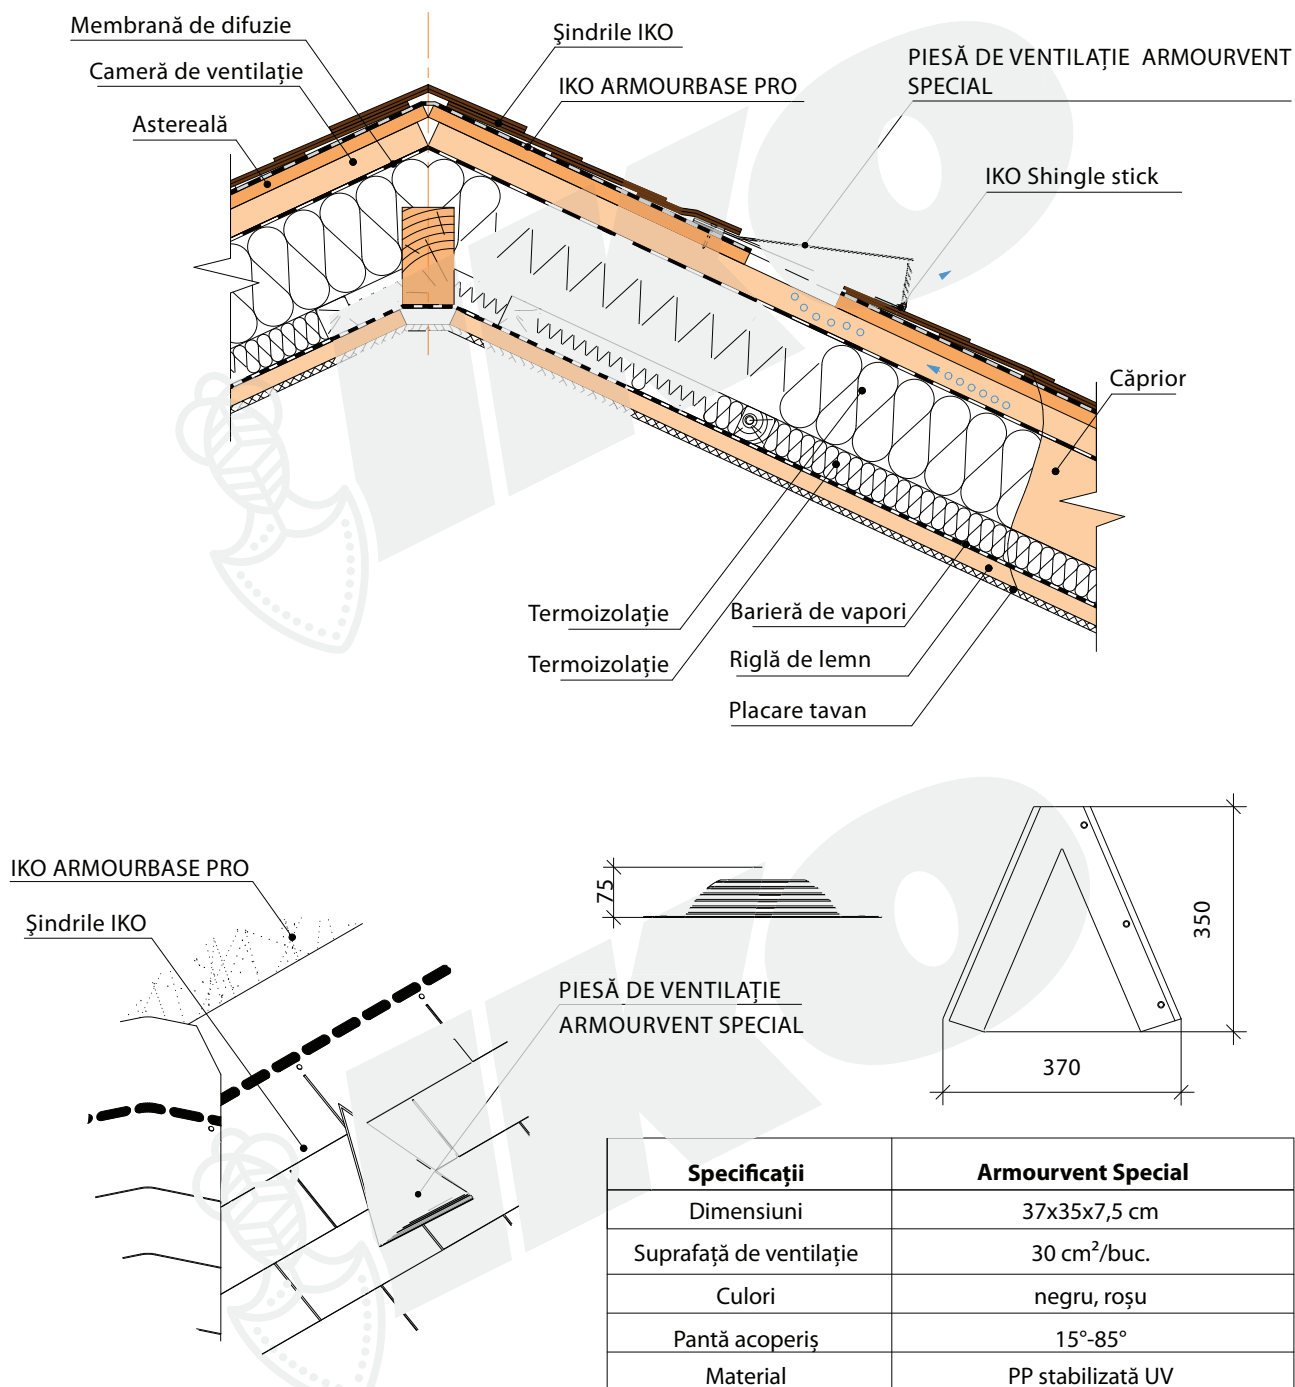

ACOPERIȘ VENTILAT CU
ARMOURVENT SPECIAL.
(TERMOIZOLAT CU VATĂ
MINERALĂ)

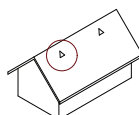

SCARA DESENULUI 1:10