




## 4.1 Coamă înclinată. (pod)

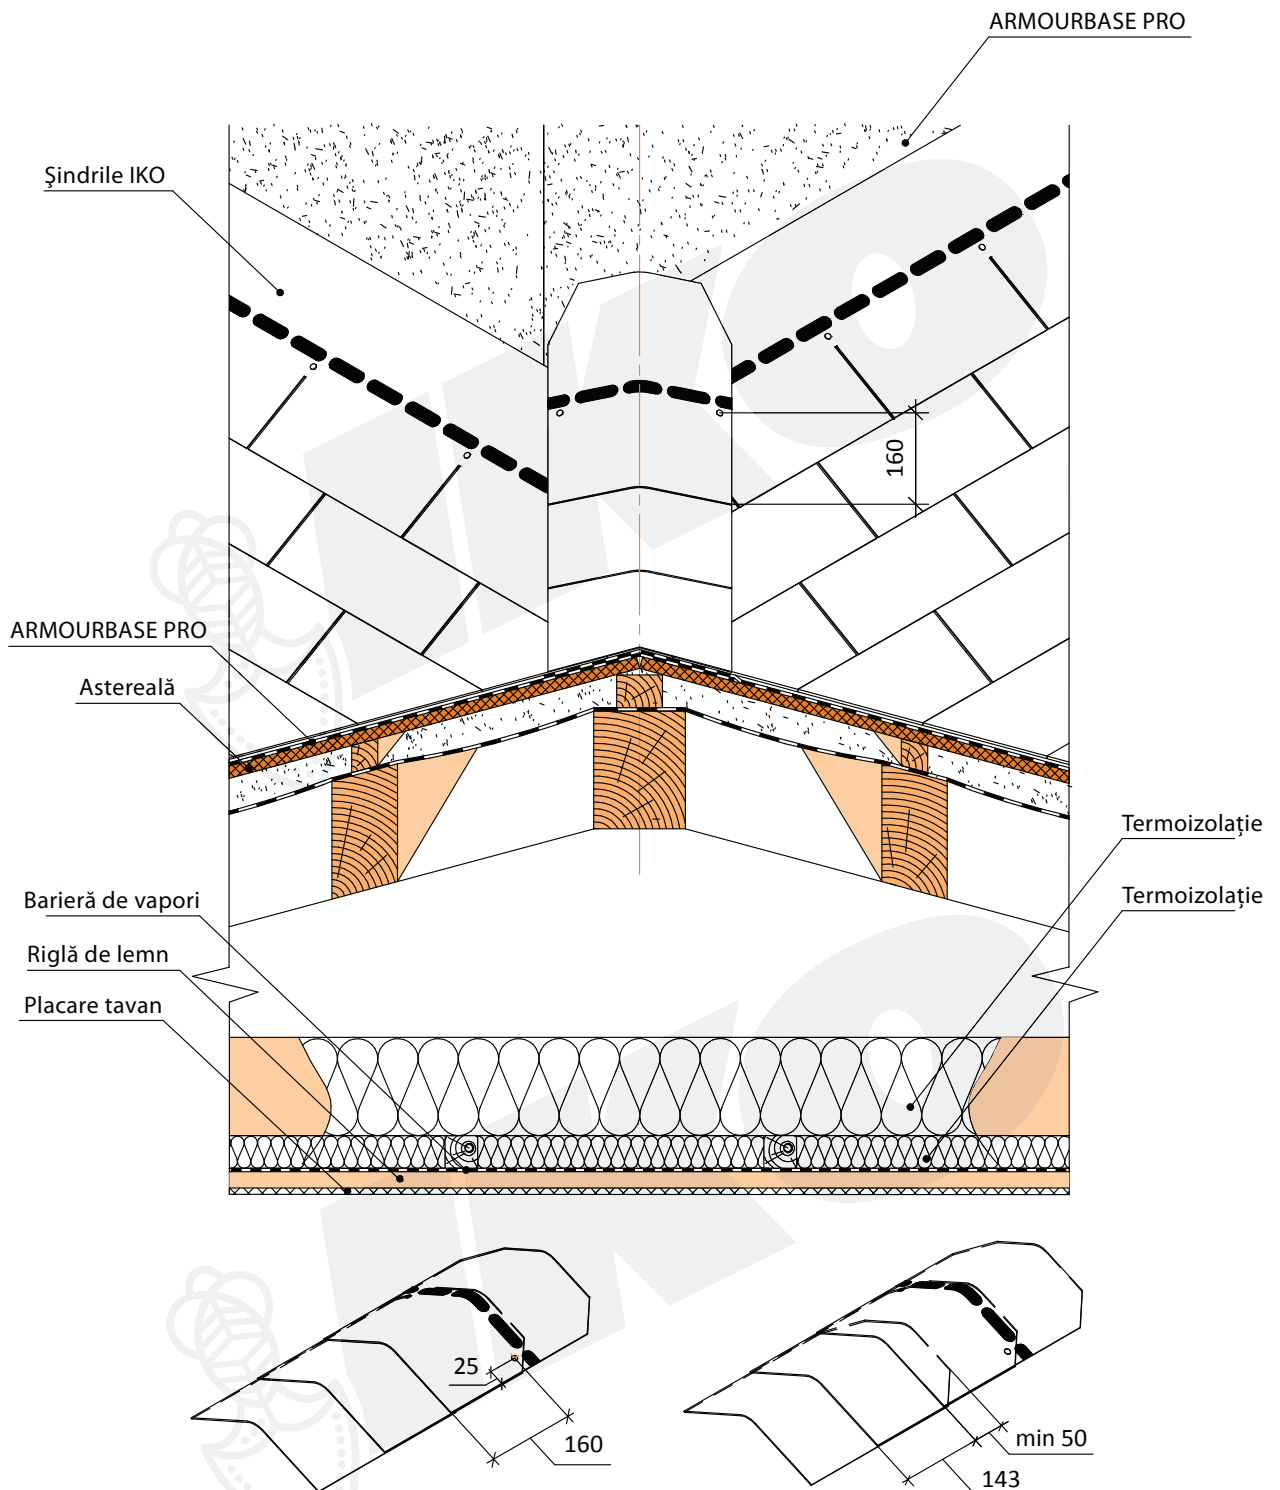


Închiderile comelor drepte și înclinate, cu dublă expunere, se realizează prin suprapunerea perechilor de plăci de şindrilă cu decalaj al părții vizibile. Închiderile coamelor se profilează simetric față de axul coamei și se fixează în cuie, un montaj corect asigură în permanență prinderi ascuse.

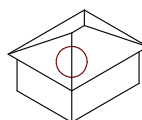

## 4.2 Coamă înclinată. (acoperiș termoizolat cu vată minerală)

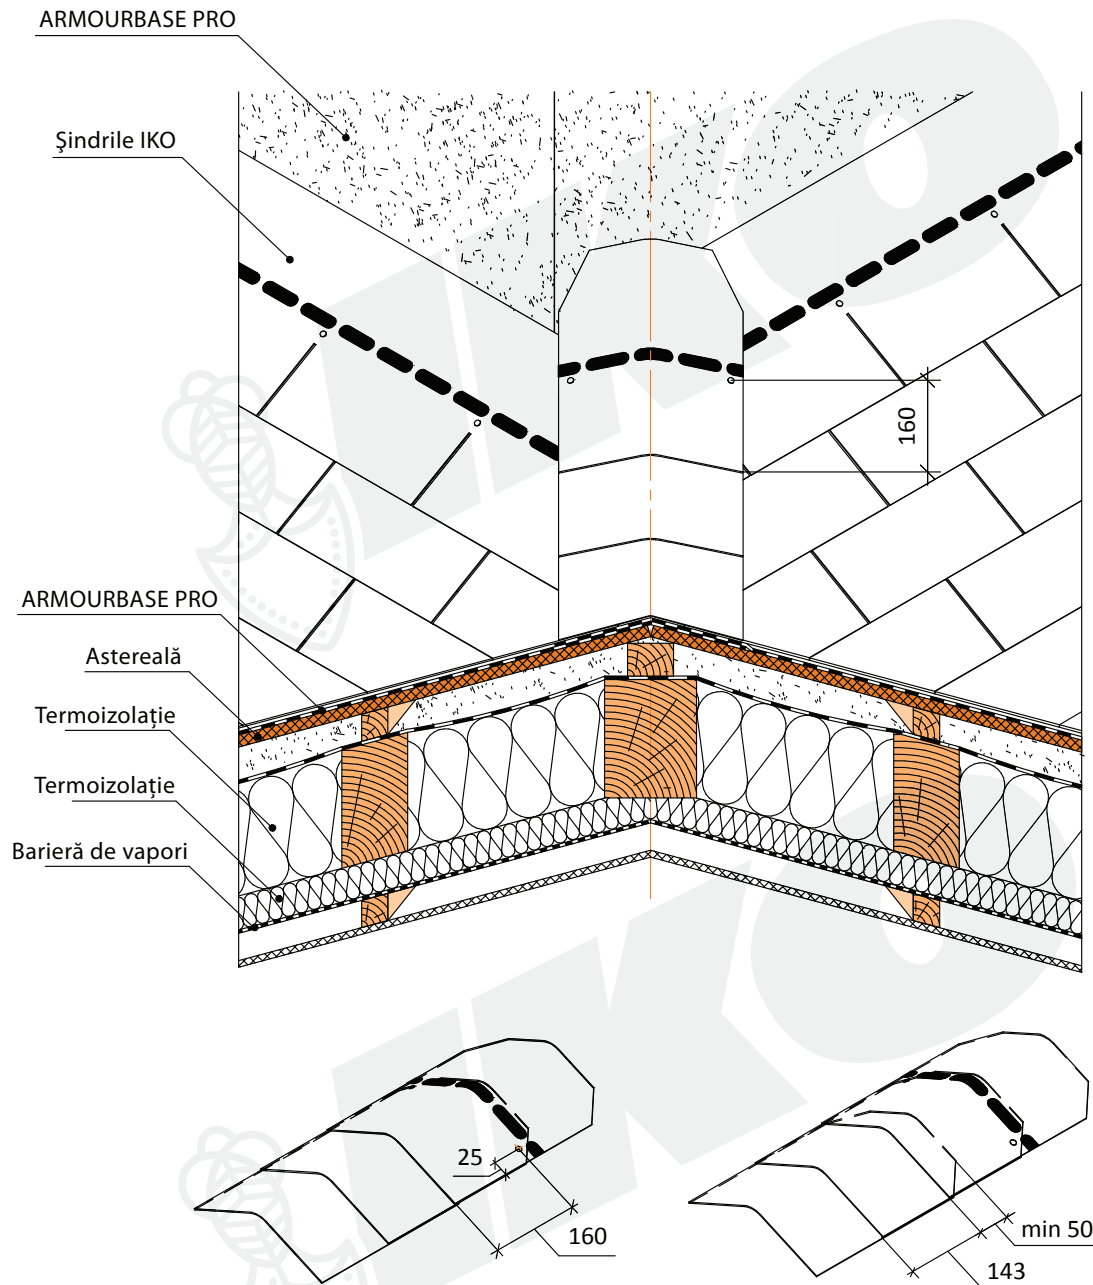

Închiderile comelor drepte și înclinate, cu dublă expunere, se realizează prin suprapunerea perechilor de plăci de șindrilă cu decalaj al părții vizibile. Închiderile coamelor se profilează simetric față de axul coamei și se fixează în cuie, un montaj corect asigură în permanență prinderi ascuse.
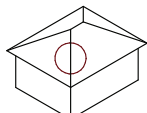
<p>COAMĂ ÎNCLINATĂ. (ACOPERIȘ TERMOIZOLAT CU VATĂ MINERALĂ)</p>		<p>SCARA DESENULUI 1:10</p>	<p>PAGE</p>
---	---	-----------------------------	-------------