



6.1 Streașină. (pod)

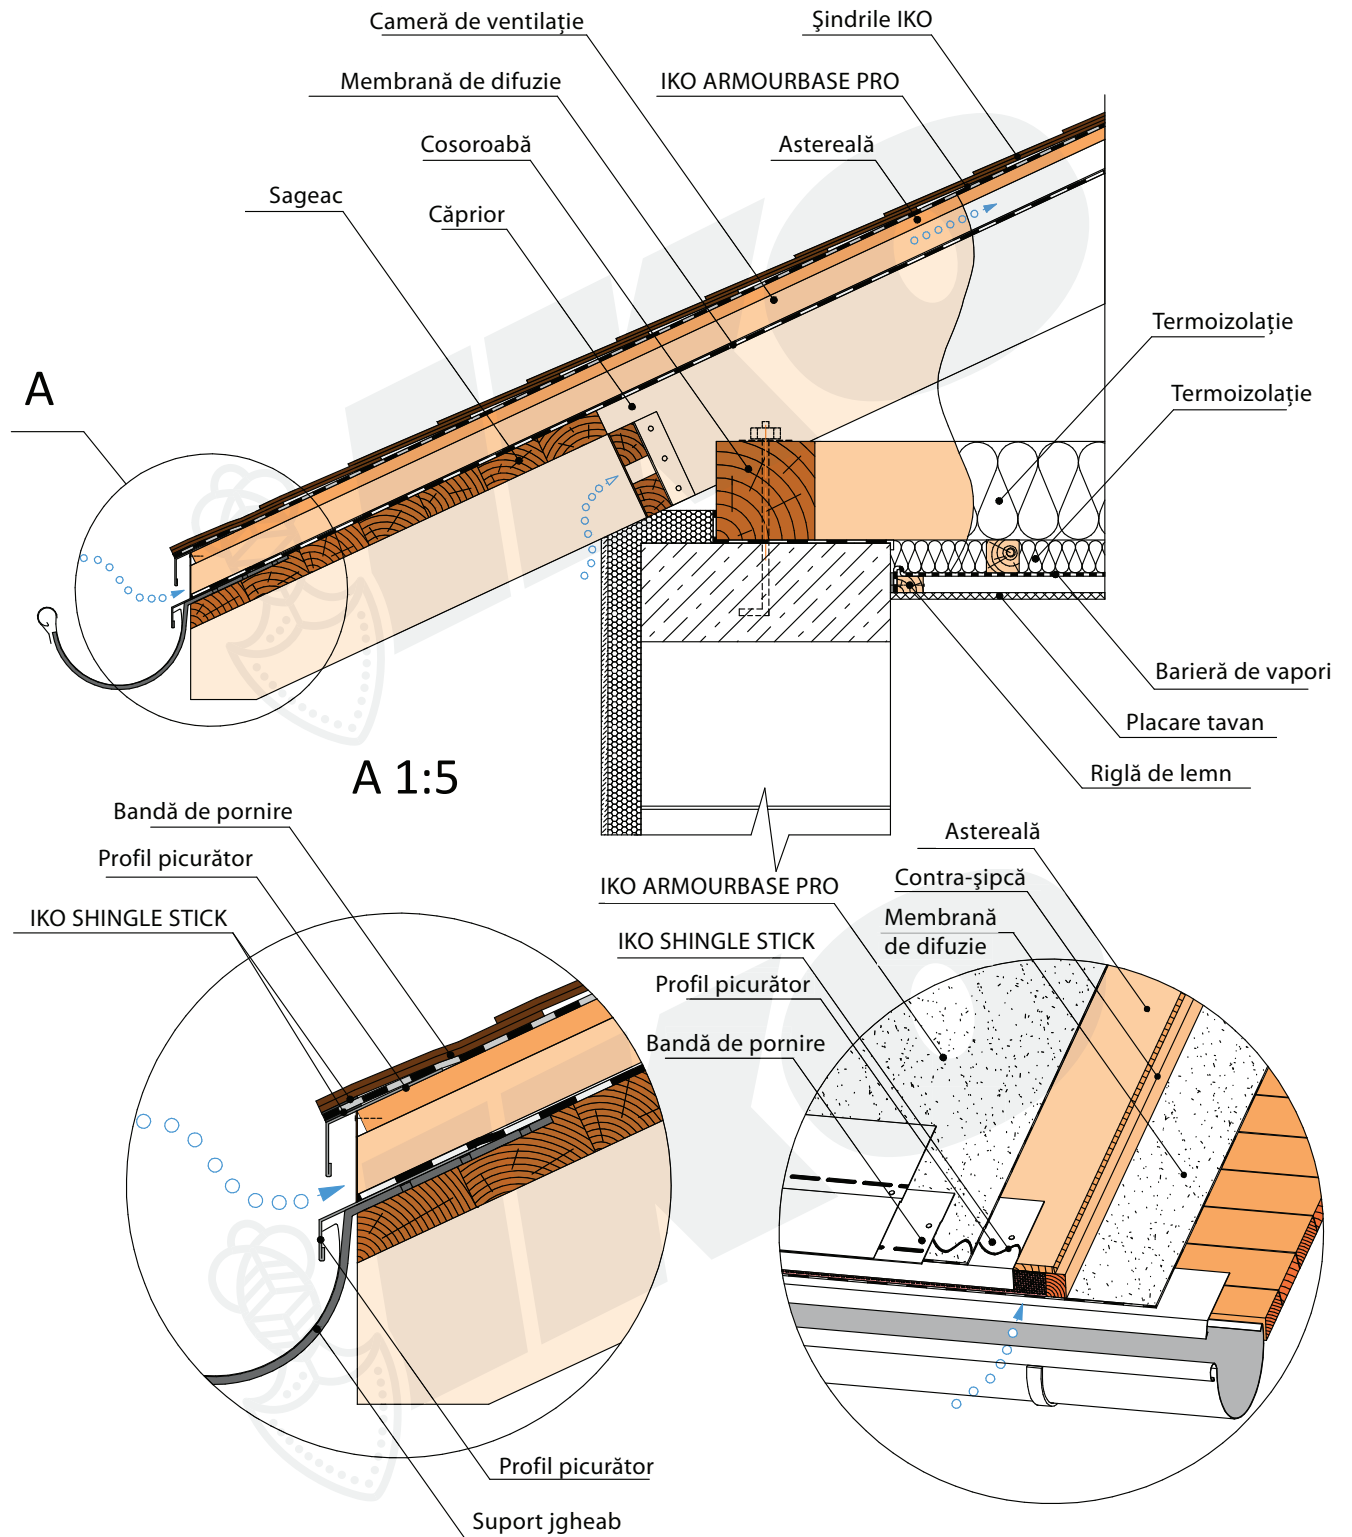


STREAȘINĂ. (POD)

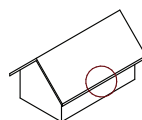


SCARA DESENULUI 1:10

6.2 Streașină. (acoperiș termoizolat cu vată minerală)

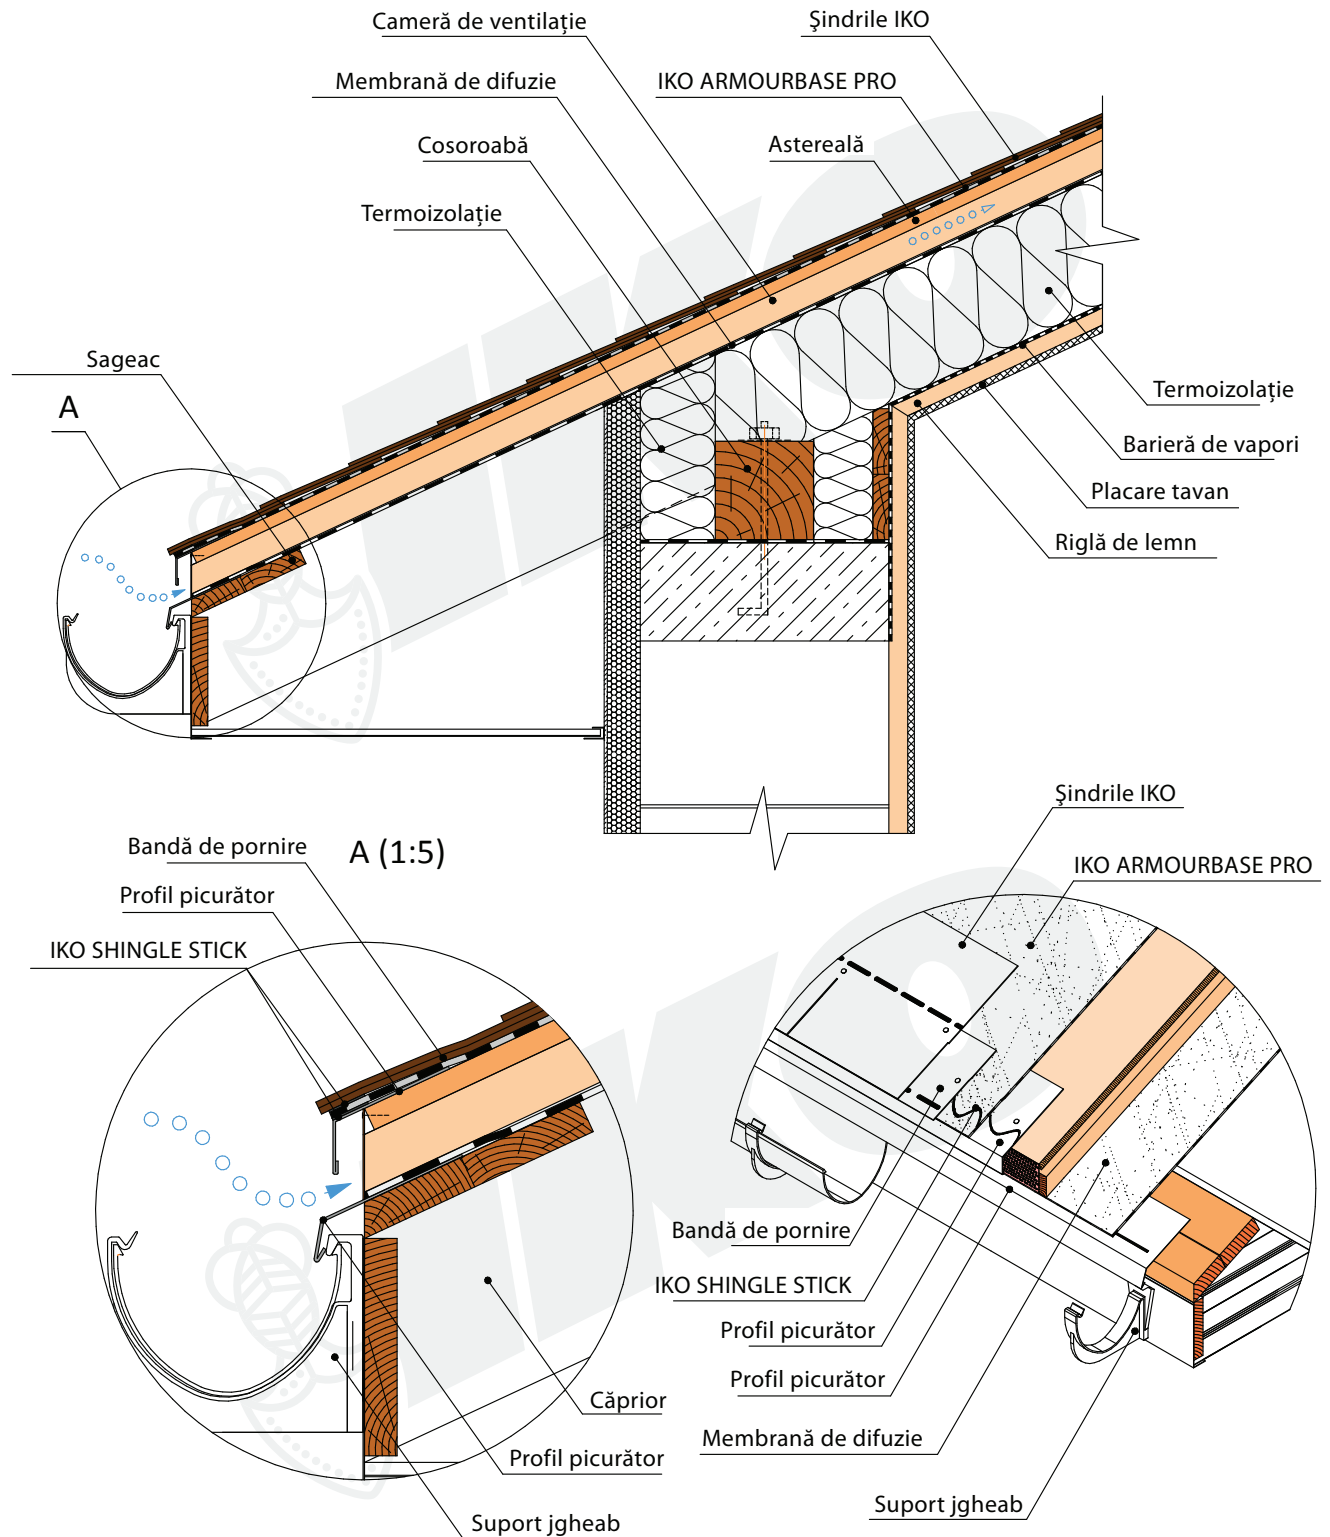

STREAȘINĂ. (ACOPERIȘ
TERMOIZOLAT CU VATĂ
MINERALĂ)

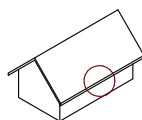

SCARA DESENULUI 1:10